
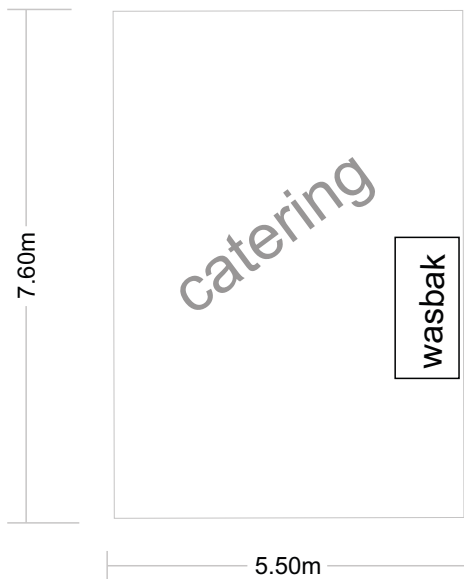


afmetingen grote schuur + ruimte traiteur + wc

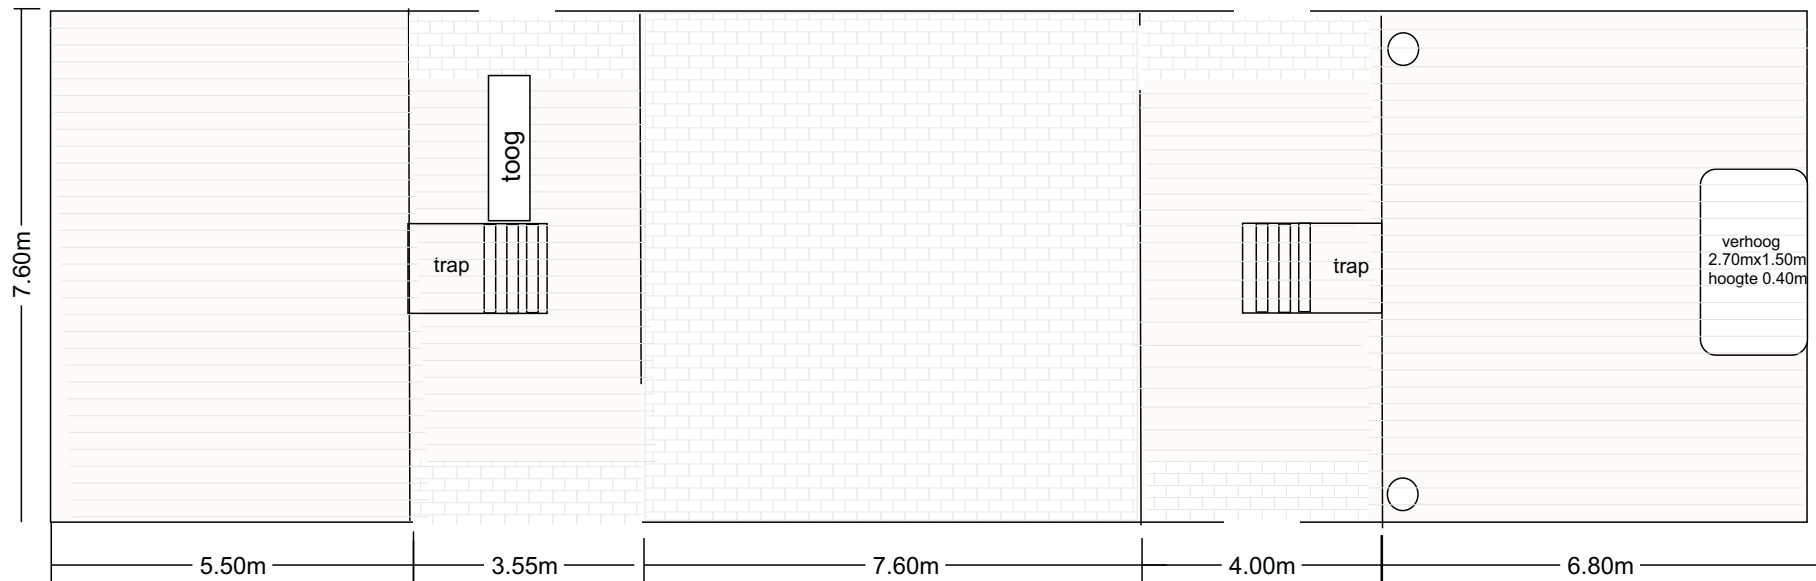


Meubilair ter beschikking

- 10 rechthoekige tafels 0.75m x 2.20m
(6 van deze rechthoekige tafels te verhogen naar 90 cm of 1.15 cm)
- 8 ronde tafels Ø 1.50m
- 10 hoge partytafels Ø 0.85m hoogte 1.15m
- 90 stoelen (zitvlak 42 x42 cm)


- Caterruimte
- 2 koelkasten, rechtstaande modellen
- 1 afwasaanrecht

tafellinnen te huur, kleur zwart.
€7/stuk (excl. 21%btw)

verschillende stopcontacten 20A (220v)
 op afzonderlijke kringen in zaal en caterruimte.

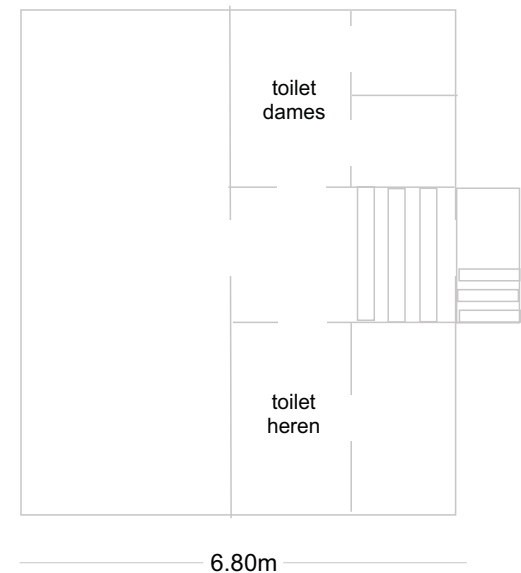

voorbeeld van tafelschikking 140 pers.

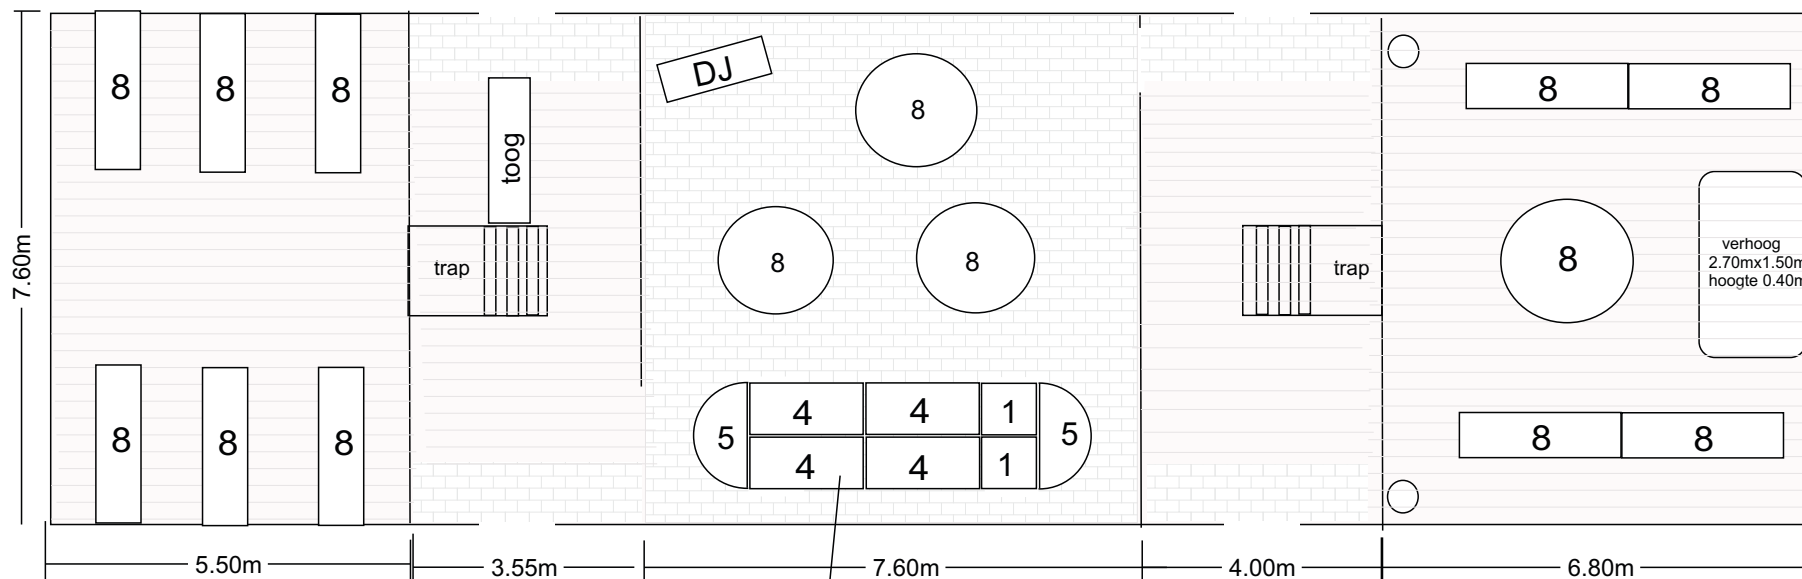

Meubilair ter beschikking

- 10 rechthoekige tafels 0.75m x 2.20m
(6 van deze rechthoekige tafels te verhogen naar 90 cm of 1.15 cm)
- 8 ronde tafels Ø 1.50m
- 10 hoge partytafels Ø 0.85m hoogte 1.15m
- 90 stoelen (zitvlak 42 x42 cm)

Caterruimte

- 2 koelkasten, rechtstaande modellen
- 1 afwasaanrecht

**tafellinnen te huur, kleur zwart.
€7/stuk (excl. 21%btw)**

verschillende stopcontacten 20A (220v)
op afzonderlijke kringen in zaal en caterruimte.

eretafel, max grootte
bij te huren