



afmetingen grote schuur + ruimte traiteur + wc en loge

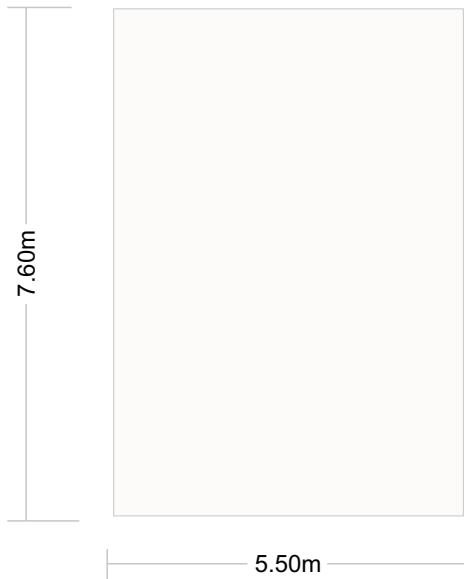

- 10 rechthoekige tafels 0.75m x 2.20m
- 9 ronde tafels \varnothing 1.50m
- 10 hoge partytalels \varnothing 0.85m hoogte 1.15m
- 90 stoelen
- 2 koelkasten
- 1 afwasaanrecht

verschillende stopcontacten 20A (220v)
op afzonderlijke kringen

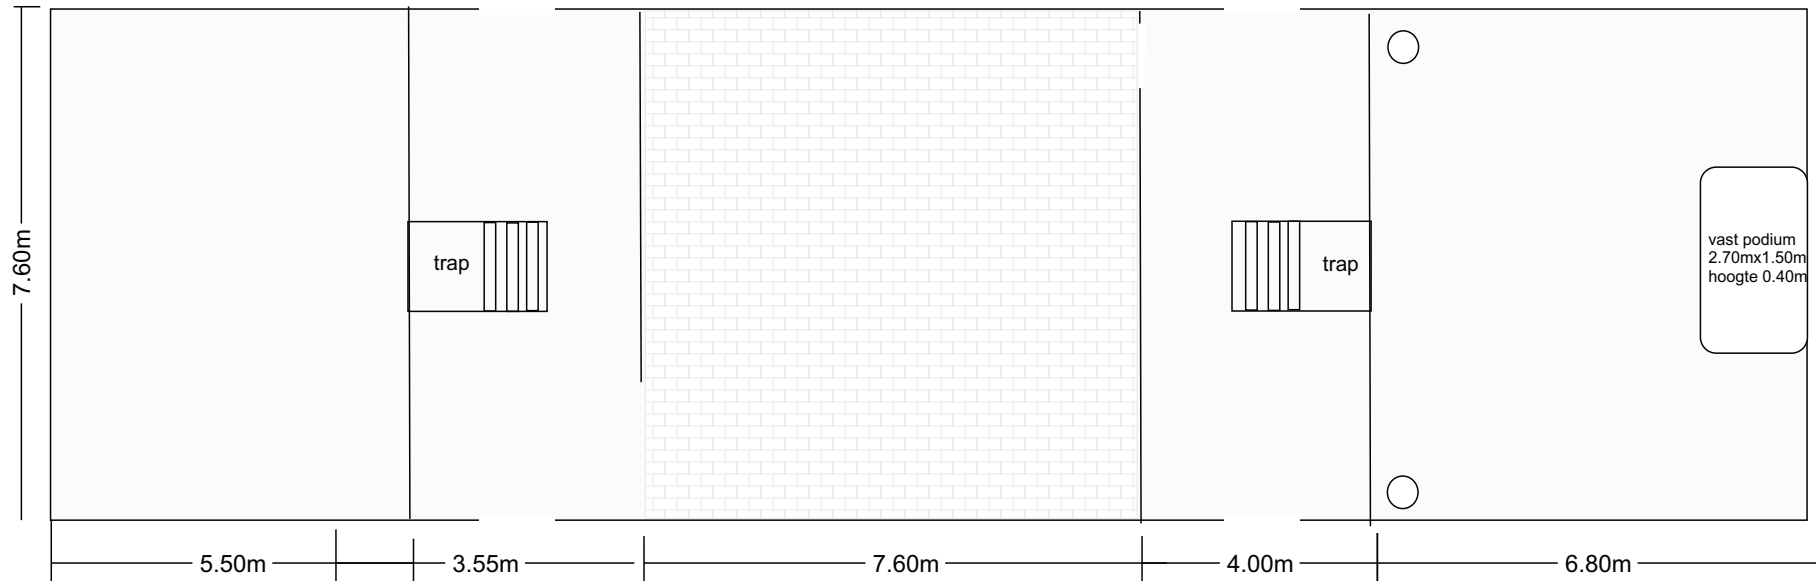