


afmetingen kleine schuur gelijkvloer en bovenverdieping

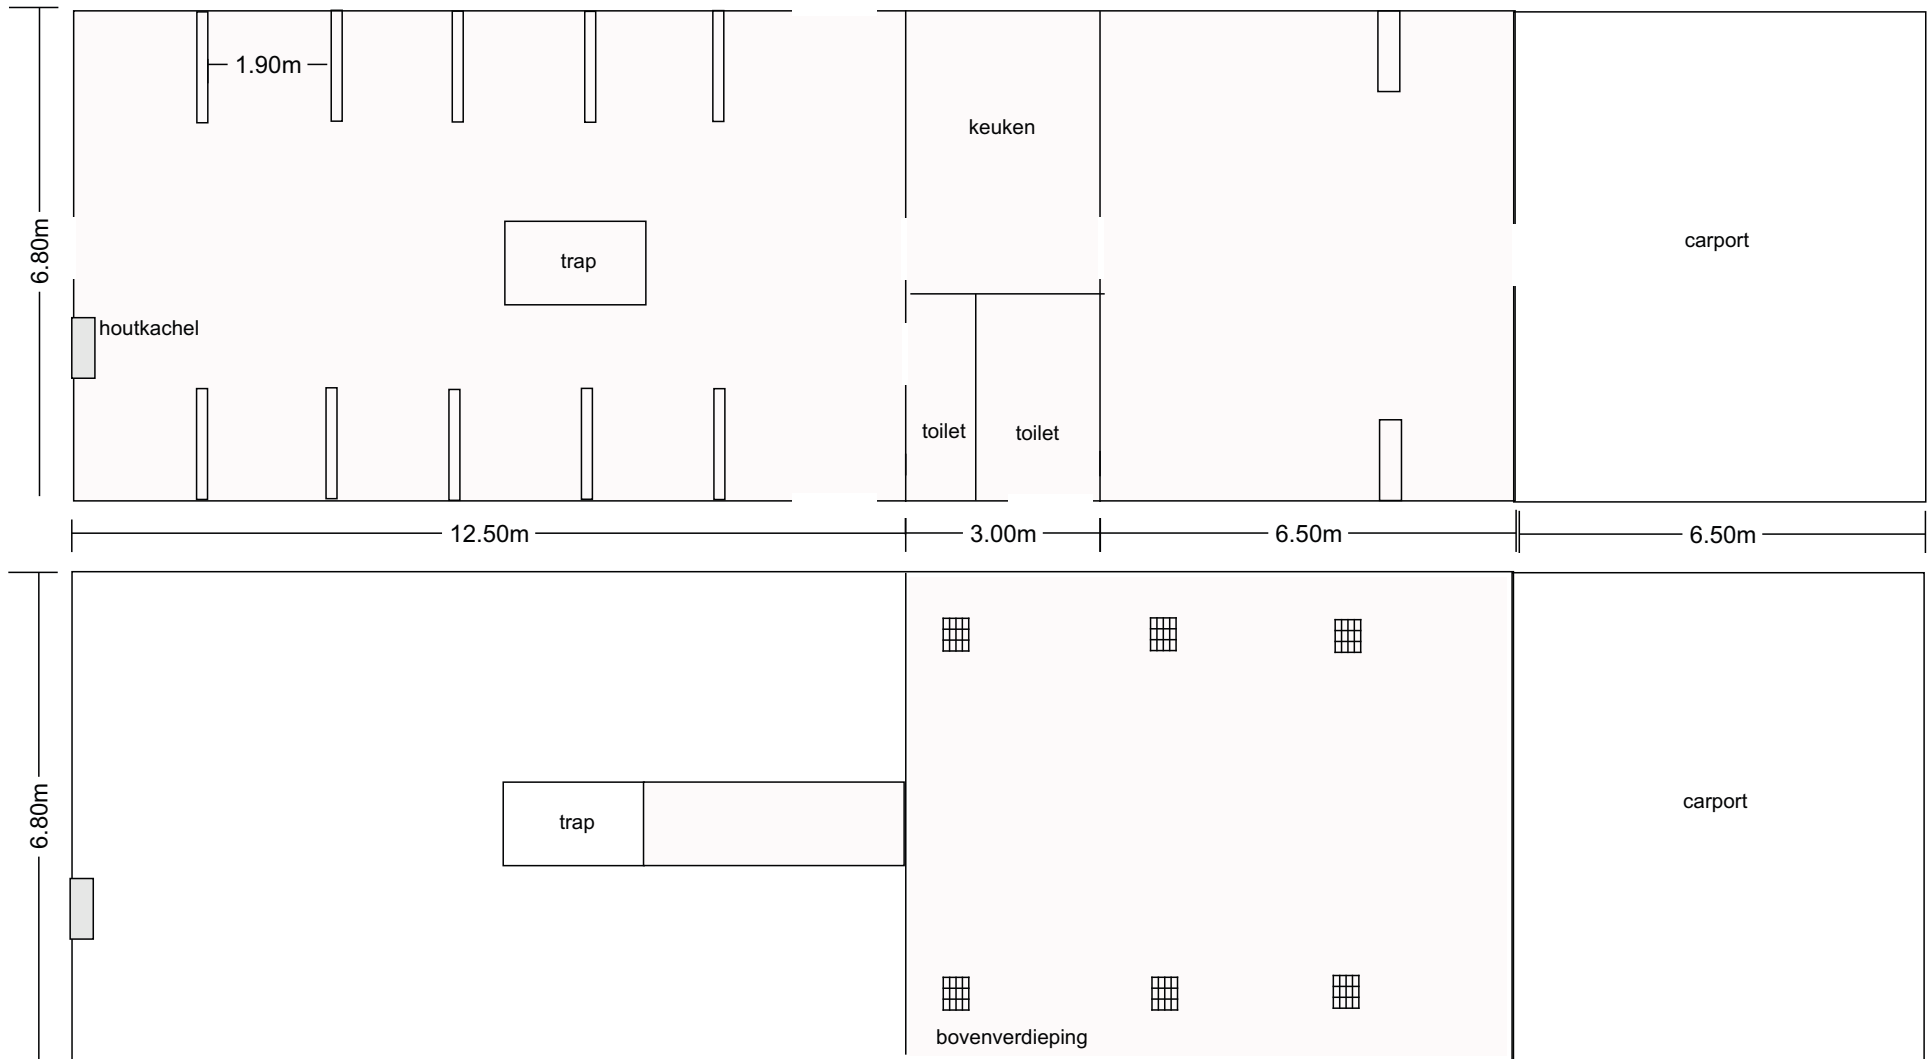

- 10 rechthoekige tafels 0.75mx 2.20m
(+ set voor verhogen naar 0.90m of 1.15m)
- 6 eiken tafels, 0.80m x 2.00m
- 9 ronde tafels Ø 1.50m
- 10 hoge partytafels Ø 85 hoogte 115
- 10 zwarte partytafelhoezen (te huur €10/stuk)
- 6 zwarte vierkante zitkussens
- 90 stoelen

- basiskeuken: kookfornuis(inductie)-wasbak
- industriële vaatwas (winterhalter, osmose systeem)
- 2 koelkasten
- koffiemachine
- Bar, voorzien van glazen voor 60 pers.
- (bier, frisdranken, wijn)
- 2 kapstokken van 40 kleeerhangers.

verschillende stopcontacten 20A (220v) op afzonderlijke kringen